



siehe Anschlussplan 100/942

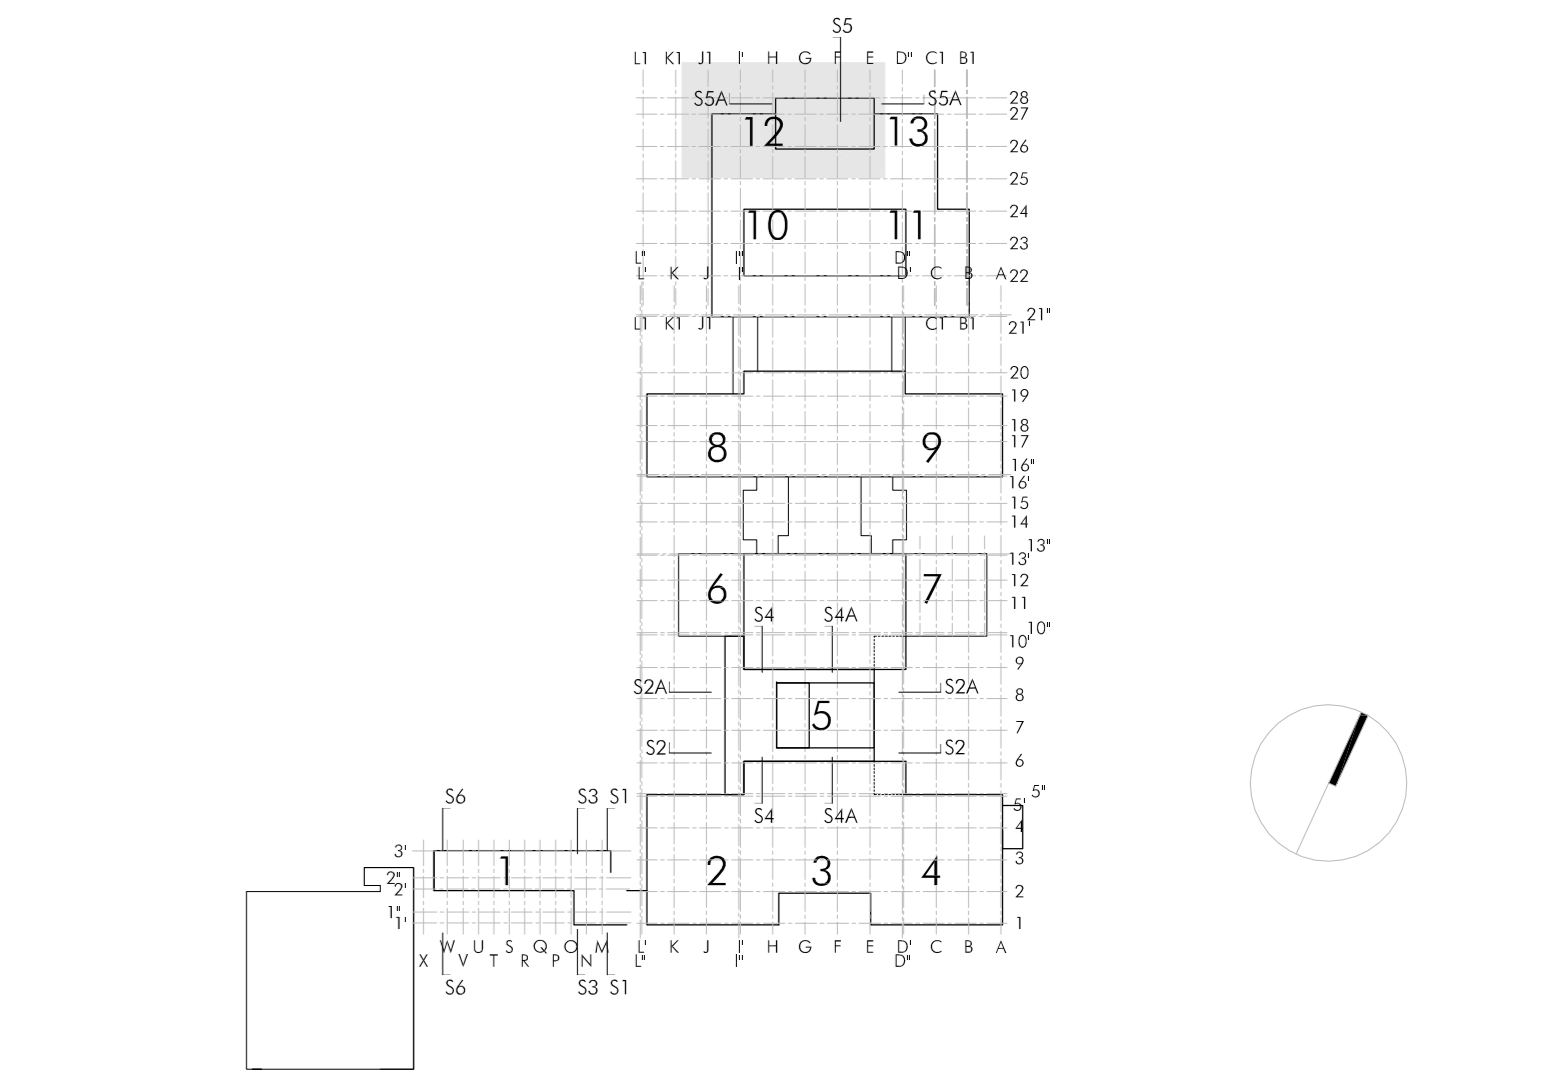

±0.00(FOK EG)=449.49 ü.Adn

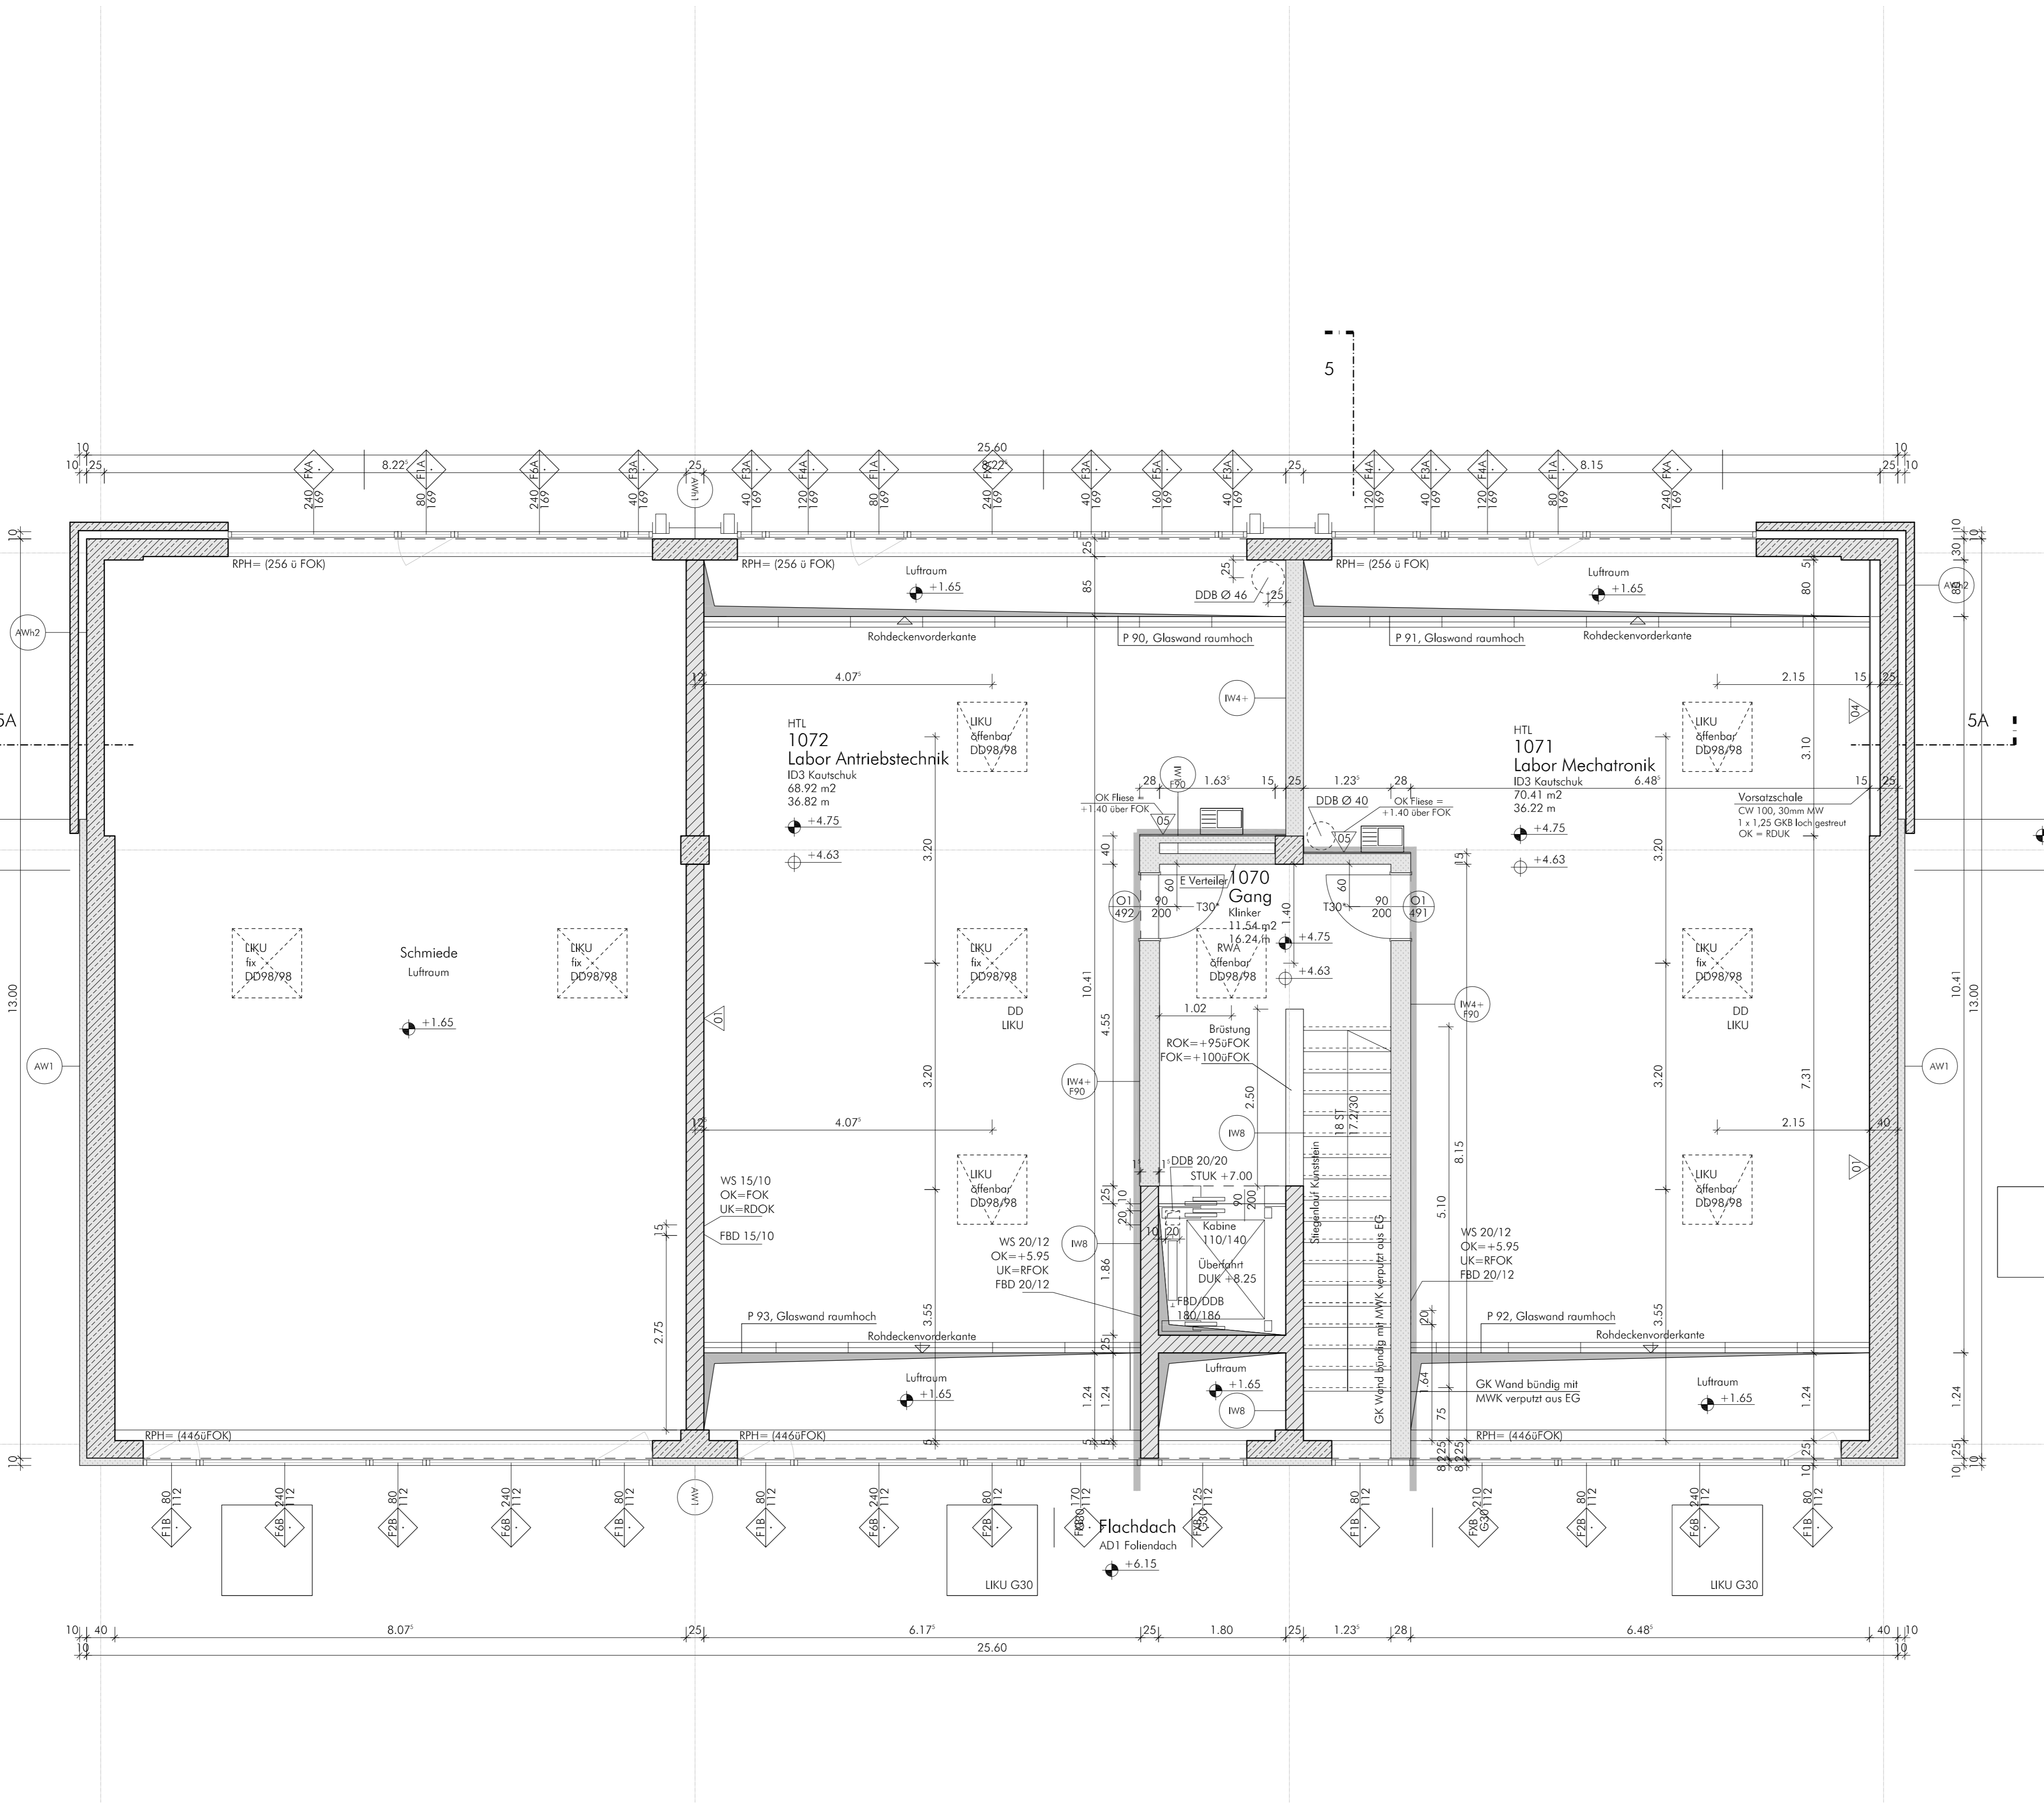

Legende:

Material

- Stahlbeton/ Mantelbeton
- Mauerwerk - Ziegel/ Gasbeton
- Fertigteil
- Holz
- GK-Ständerwände
- Dämmung, Holzkonstruktion gedämmt

Oberflächen

- Innenputz
- Außenputz
- Außenwand-WDVS
- Gipskarton gespachtelt
- Innenputz E2, Fliesen
- Dünnschichtputz
- Sichtbeton S2A

Planzeichen

- Brandschnitte
- Verweis auf Aufbau (FB01)

Aufbauten siehe Aufbautenliste

siehe Anschlussplan 100/942

siehe Anschlussplan 100/942

siehe Anschlussplan 100/942

I

H

G

F

E